

Nieuwe deklaag aanbrengen en op de fietstroken rode coating aanbrengen met 1-1 markering

Reparatie scheuren Naden tussen fietspad en rijbaan sealen en belijning herstellen

Naden tussen fietspad en rijbaan sealen en belijning herstellen

Opbreken asfalt i.v.m. aanpassing bocht aansluiting H.B. Blijdensteinlaan


Asfaltverbreding i.v.m. aanpassing bocht aansluiting H.B. Blijdensteinlaan

Bestaande klinkerverharding vervangen door asfalt (overstreek Stangstraat)

Opbreken asfaltconstructie Rondom putafdekkingen asfaltconstructie versterken Frezen liplas

Klinkerverharding vervangen door asfalt

verwijderen geleider en vlakmarkerig aanbrengen

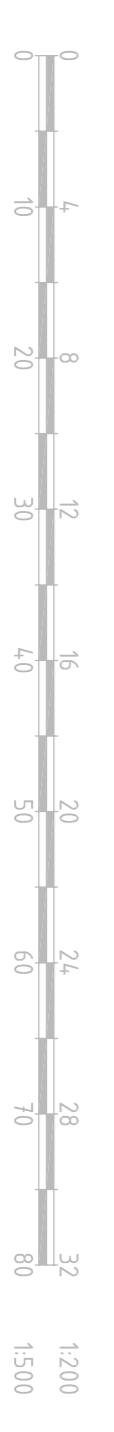

**Asfalt onderhoud Lasondersingel**

Project		Onderdeel	
Asfalt onderhoud werkzaamheden tussen de Oldenzaalsestraat - Deuningstraat		Asfalt onderhoud	
Formaat	A1	Tekenaar	H.C. Van Noord
Schaal	1:500	Onderscheurd door	A.H. Bohl
Tekeningnummer	SIO-64451	Ooprichtingsjaar	27-07-2017
Bild	1	Aantal	2
Documentstatus	Definitief	Documenttype	Tekening
Bestelnummer	4320		